

# LAGOON

## RESIDENCE

### VIVIENDA Portal 1-5º-Ático A


#### CUADRO DE SUPERFICIES

SUPERFICIE ÚTIL TOTAL:	119,87 m <sup>2</sup>
SUPERFICIE CONSTRUIDA SEGÚN DECRETO 218/2005	101,17 m <sup>2</sup>

ESCALA : 1:75 fomato A3




#### SITUACIÓN DE LA VIVIENDA EN EL EDIFICIO

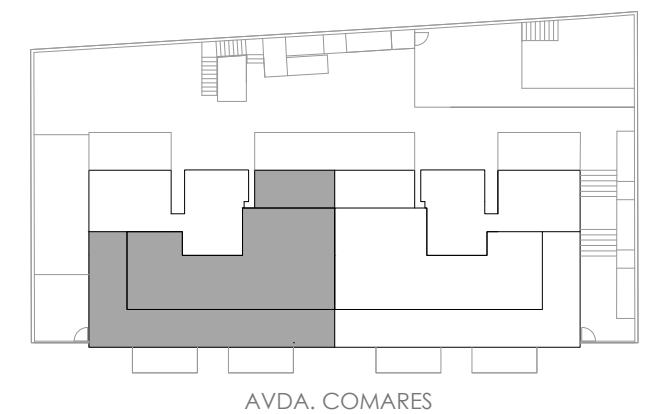

PROMUEVE

EQUIPO REDACTOR

Proyectos urbanos de  
terrenos y activos S.L

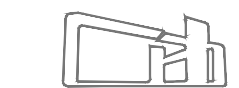

Chastang arquitectos