


Plano conforme a Proyecto de Básico, sujeto a posibles modificaciones por necesidades técnicas en ejecución de obra, jurídicas, y/o exigencias municipales. Todo el mobiliario tiene carácter meramente ilustrativo. Plano susceptible de modificaciones hasta aprobación urbanística definitiva. Documento informativo abreviado a disposición del consumidor. Entrega de cantidades anticipadas garantizadas conforme a la ley. Planimetría e información de acuerdo al decreto 218/2005. Para otra información consultar en punto de venta.

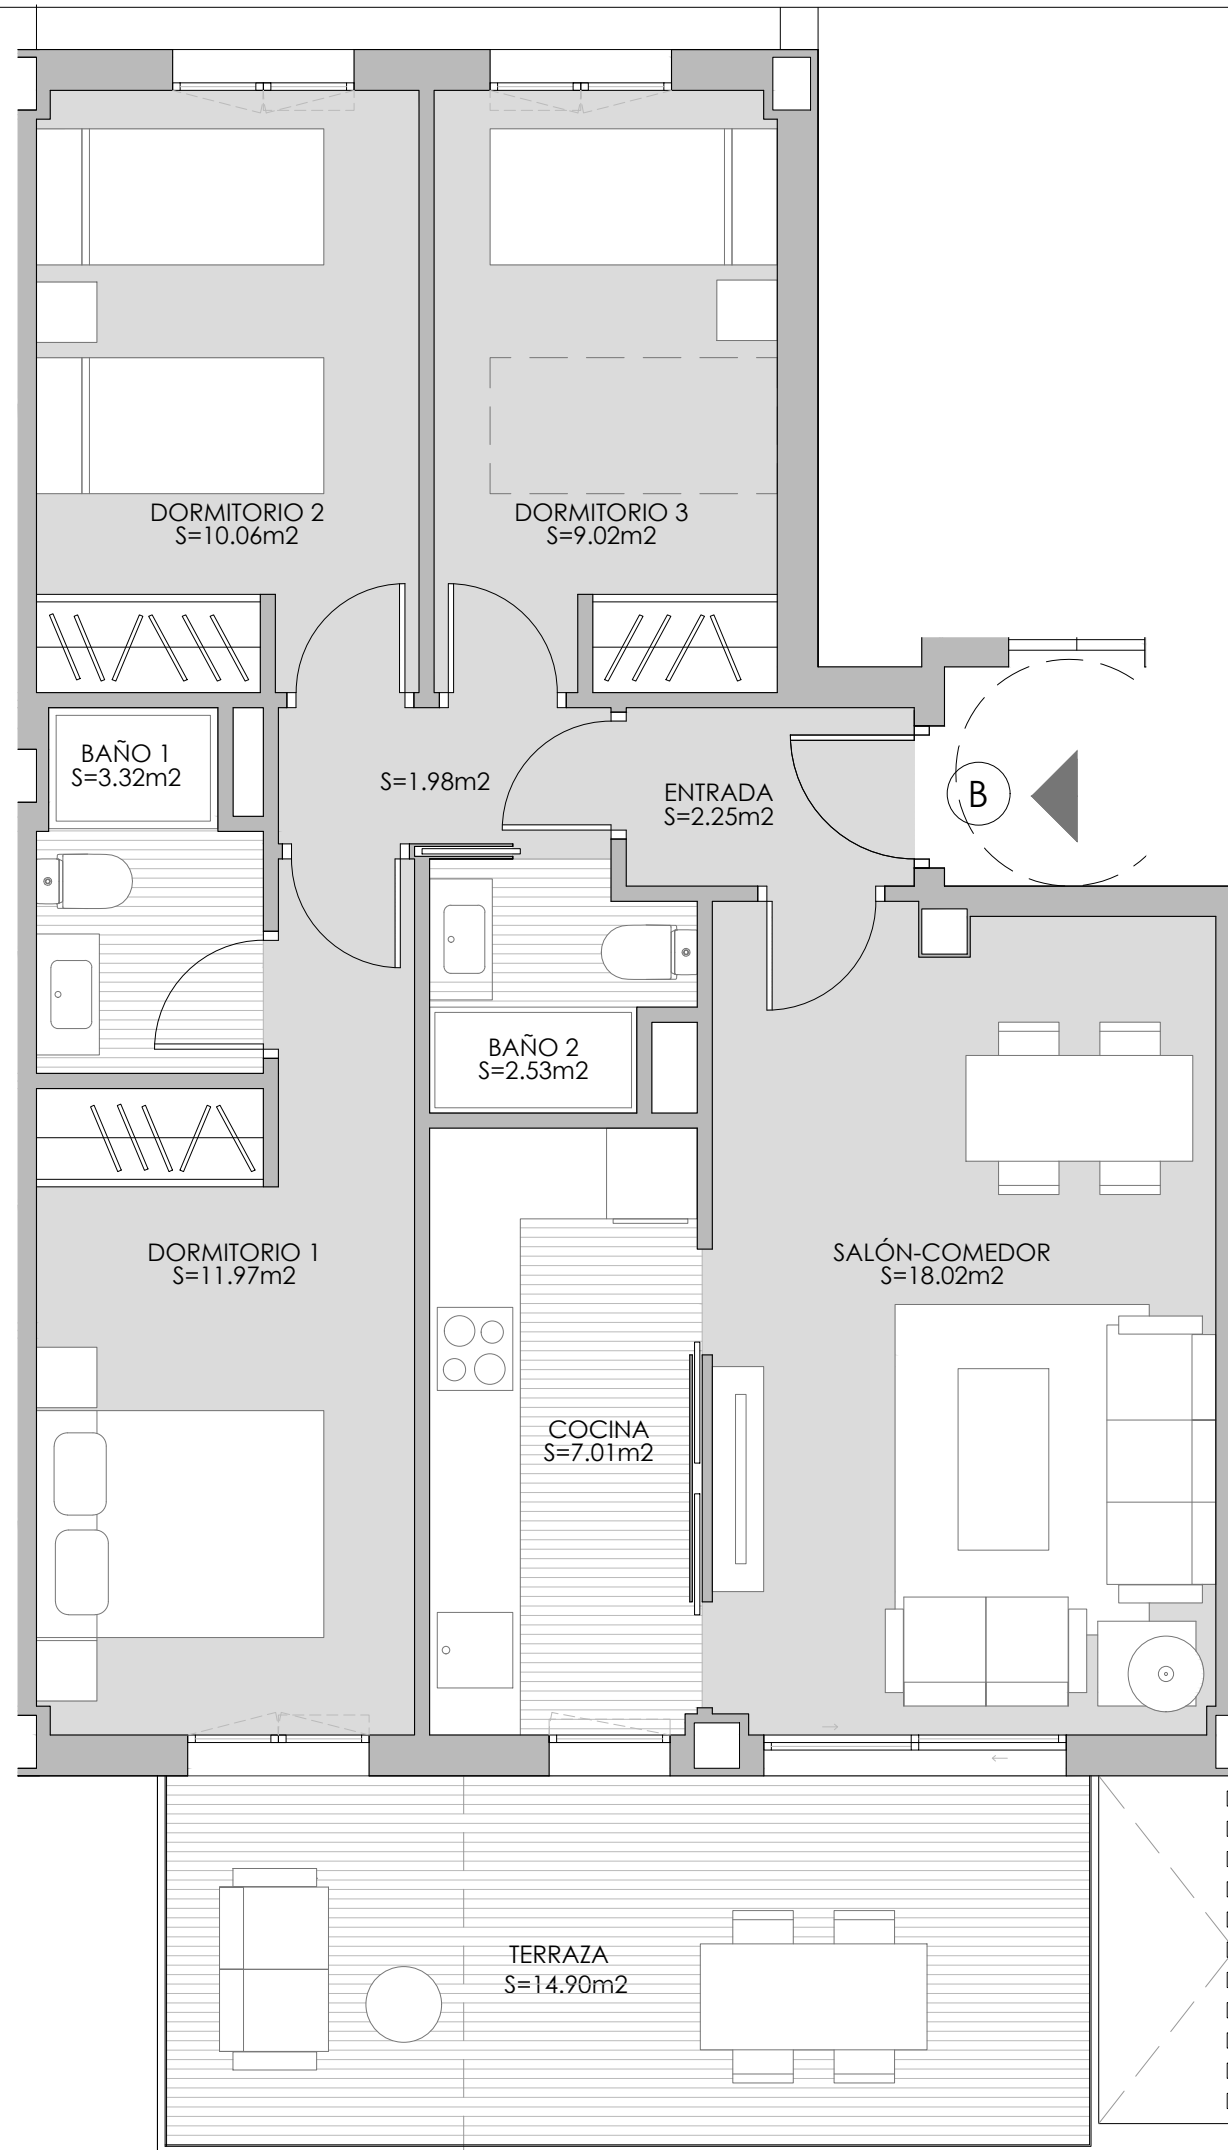

LAGOON

RESIDENCE

VIVIENDA

Portal 2-2º-B


CUADRO DE SUPERFICIES

SUPERFICIE ÚTIL TOTAL:	81,06 m ²
SUPERFICIE CONSTRUIDA SEGÚN DECRETO 218/2005:	98,46 m ²

ESCALA : 1:50 fomato A3



SITUACIÓN DE LA VIVIENDA EN EL EDIFICIO

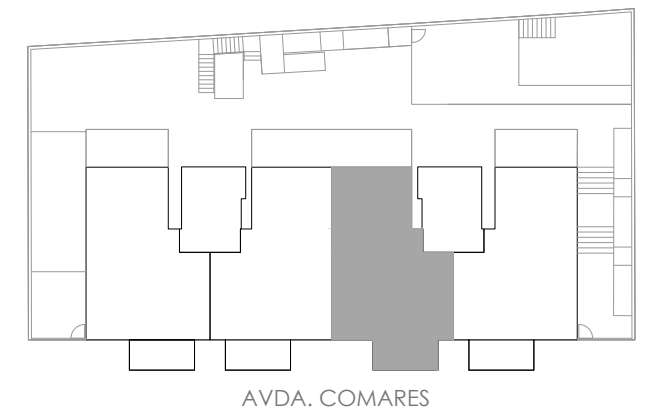

PROMUEVE

EQUIPO REDACTOR

Proyectos urbanos de
terrenos y activos S.L


Chastang arquitectos