


Plano conforme a Proyecto de Básico, sujeto a posibles modificaciones por necesidades técnicas en ejecución de obra, jurídicas, y/o exigencias municipales. Todo el mobiliario tiene carácter meramente ilustrativo. Plano susceptible de modificaciones hasta aprobación urbanística definitiva. Documento informativo abreviado a disposición del consumidor. Entrega de cantidades anticipadas garantizadas conforme a la ley. Planimetría e información de acuerdo al decreto 218/2005. Para otra información consultar en punto de venta.

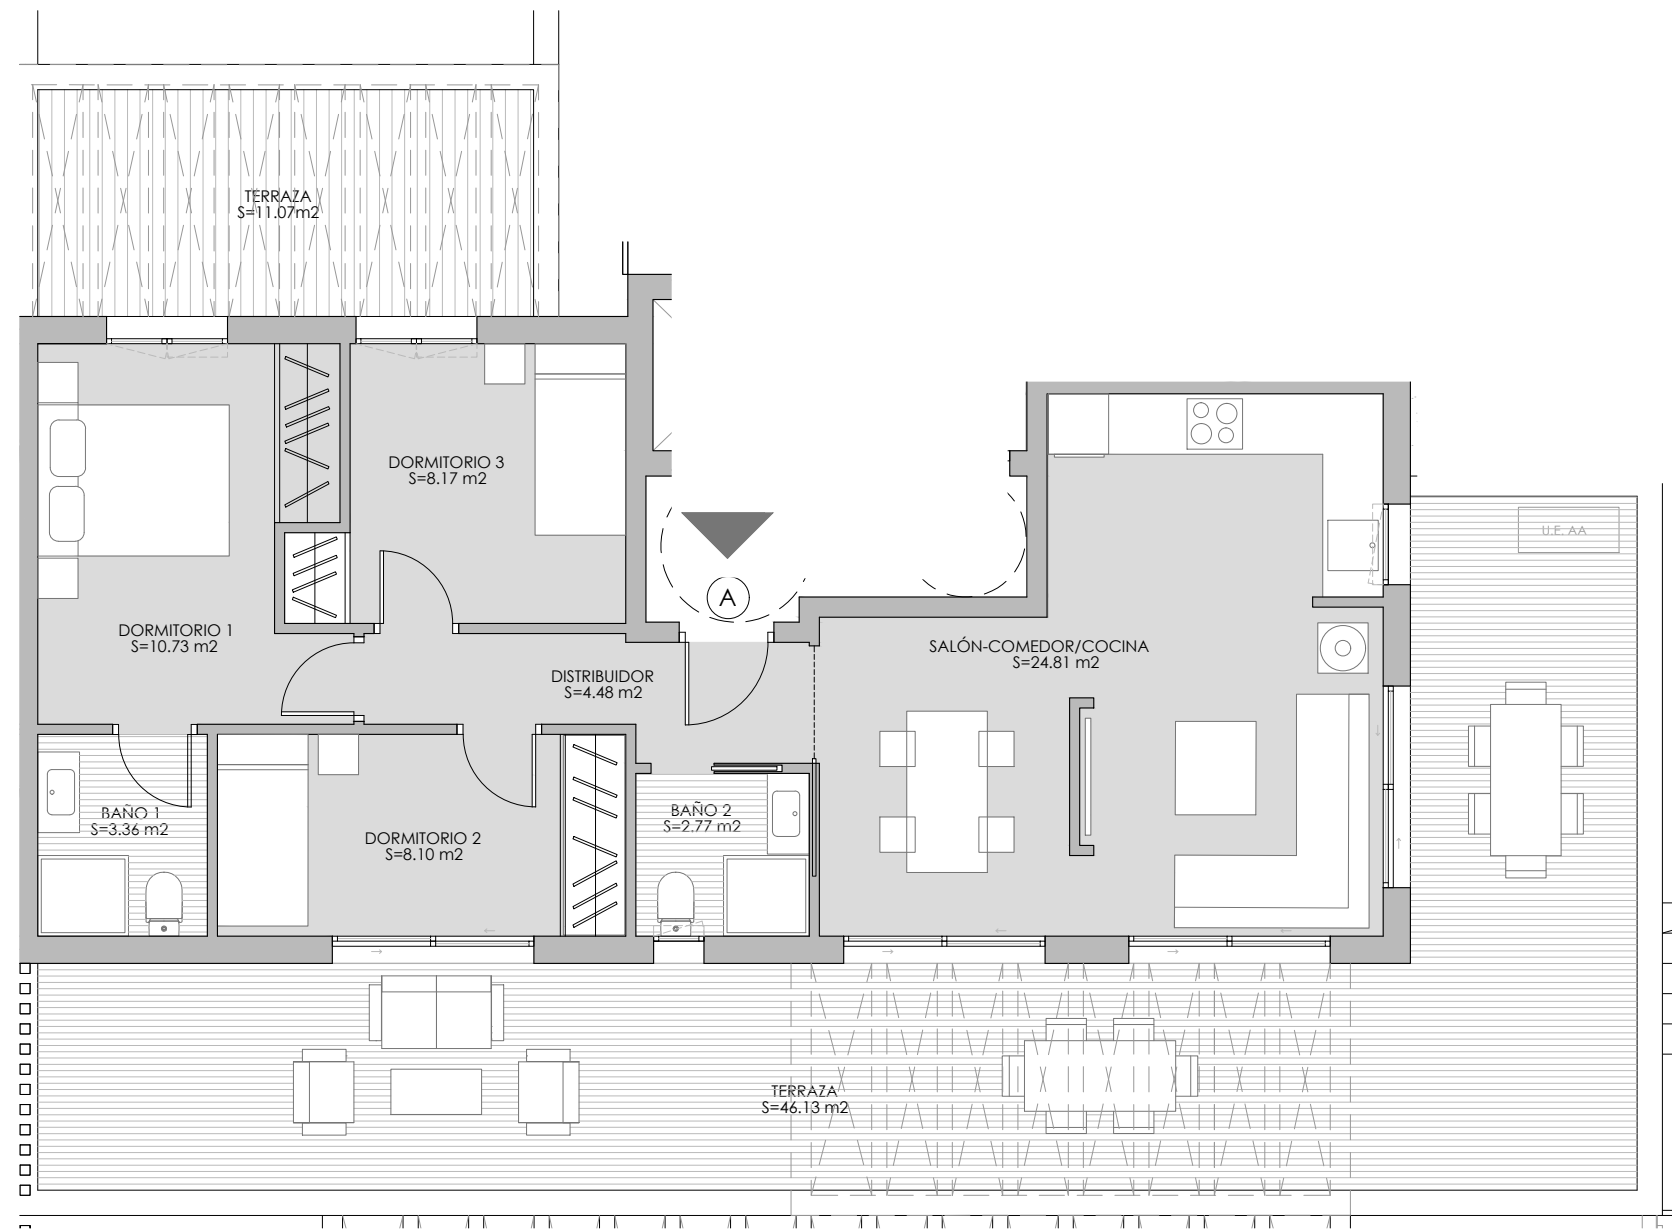

# LAGOON

## RESIDENCE

### VIVIENDA Portal 2-5º-Ático B


#### CUADRO DE SUPERFICIES

SUPERFICIE ÚTIL TOTAL:	119,87 m <sup>2</sup>
SUPERFICIE CONSTRUIDA SEGÚN DECRETO 218/2005	101,17 m <sup>2</sup>

ESCALA : 1:75 fomato A3




#### SITUACIÓN DE LA VIVIENDA EN EL EDIFICIO

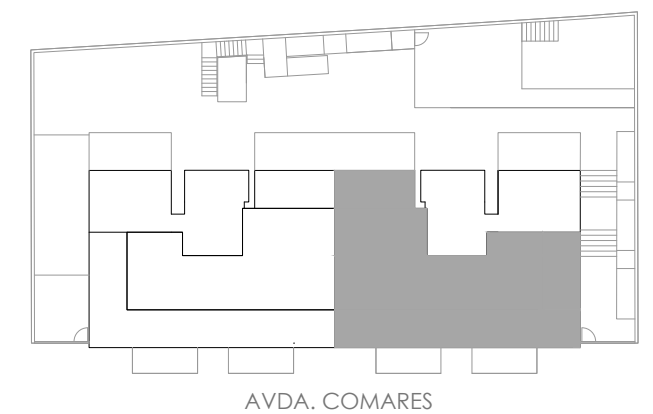

PROMUEVE

EQUIPO REDACTOR

Proyectos urbanos de  
terrenos y activos S.L

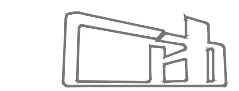

Chastang arquitectos