


Plano conforme a Proyecto de Básico, sujeto a posibles modificaciones por necesidades técnicas en ejecución de obra, jurídicas, y/o exigencias municipales. Todo el mobiliario tiene carácter meramente ilustrativo. Plano susceptible de modificaciones hasta aprobación urbanística definitiva. Documento informativo abreviado a disposición del consumidor. Entrega de cantidades anticipadas garantizadas conforme a la ley. Planimetría e información de acuerdo al decreto 218/2005. Para otra información consultar en punto de venta.

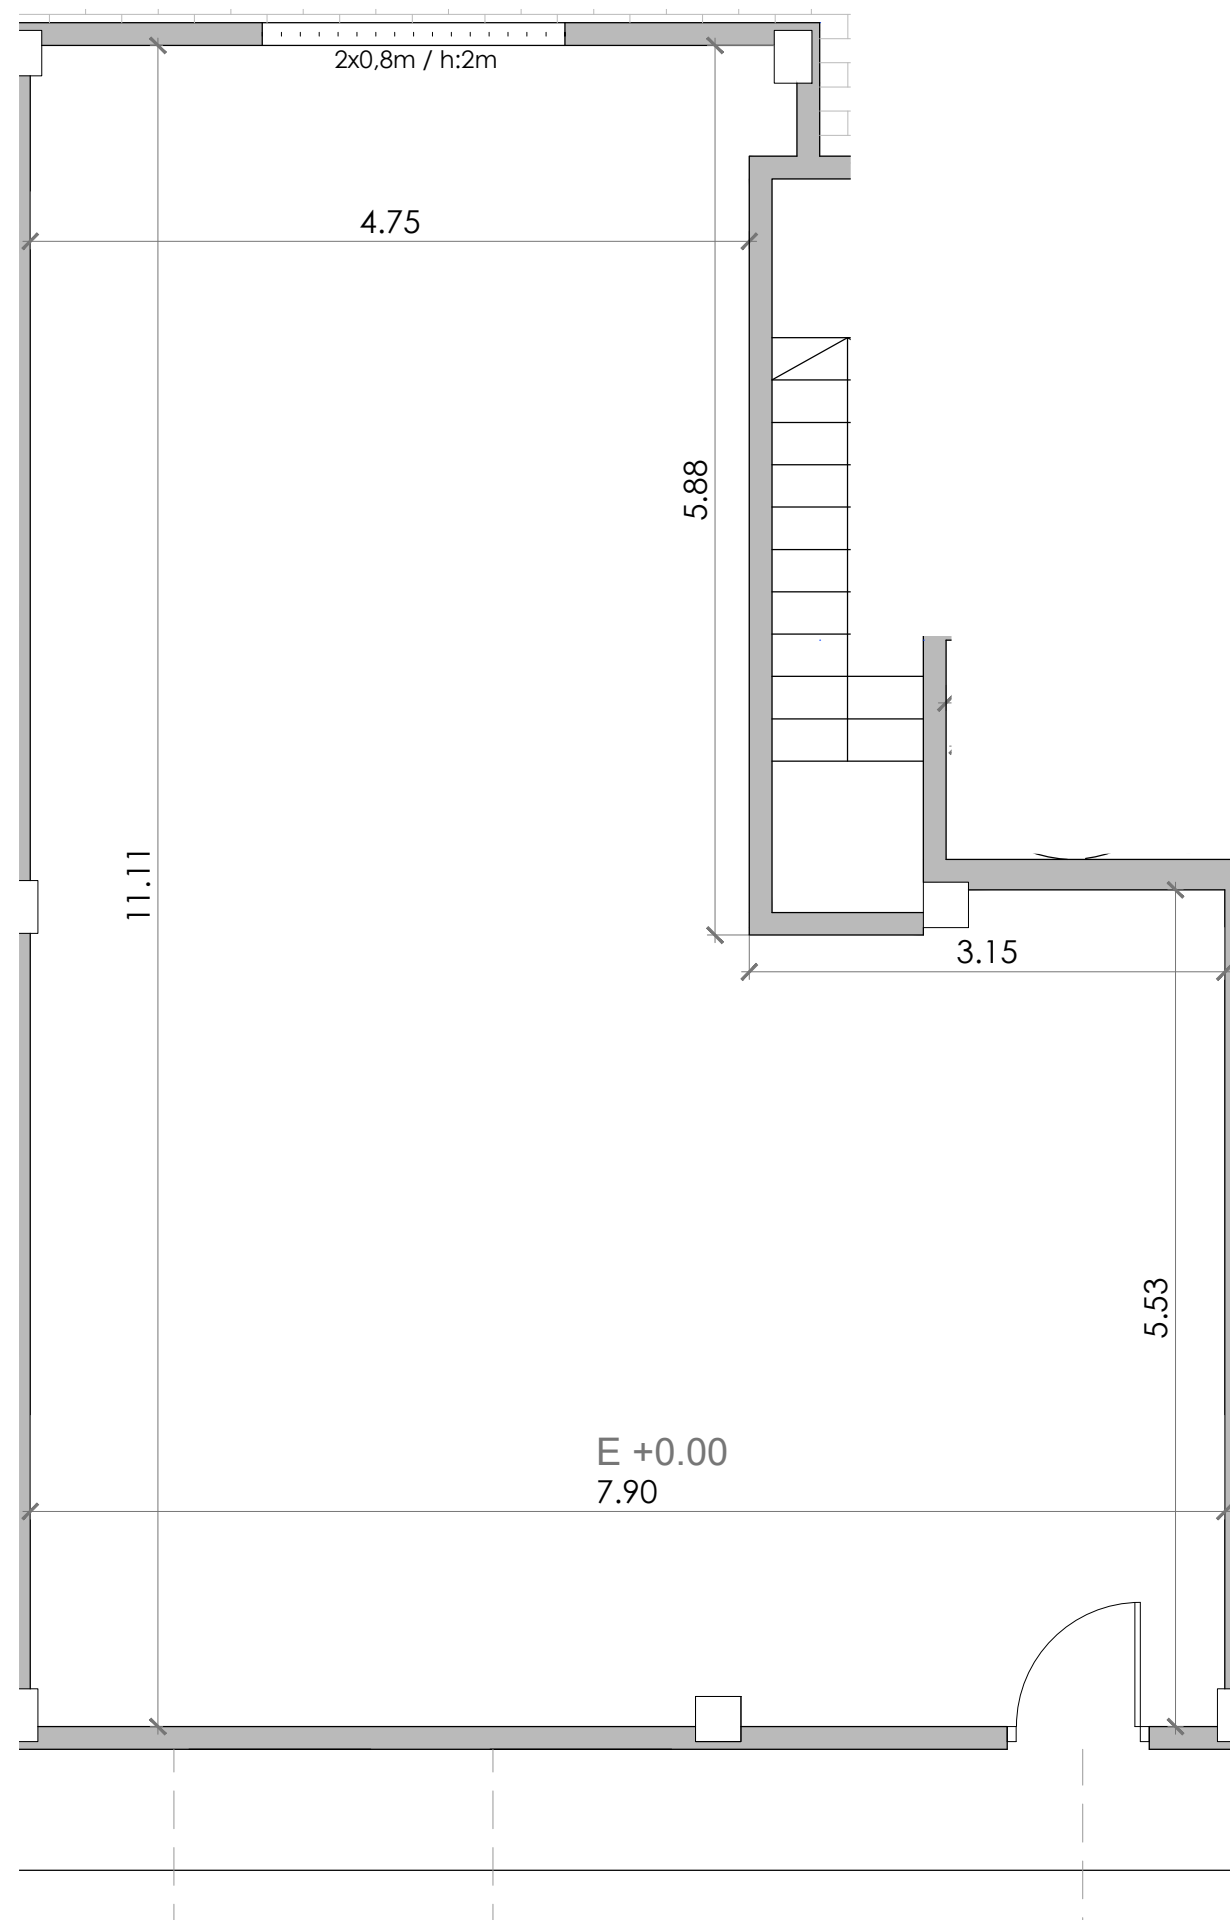

LAGOON

RESIDENCE

LOCAL 3


CUADRO DE SUPERFICIES

SUPERFICIE ÚTIL TOTAL:	69,90 m ²
SUPERFICIE CONSTRUIDA:	77,39 m ²

ESCALA : 1:50 fomato A3



SITUACIÓN DEL LOCAL EN EL EDIFICIO

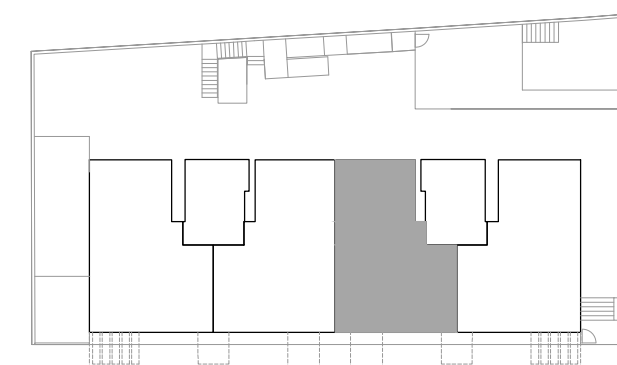

AVDA. COMARES

PROMUEVE

INVRA
Inversión en Residencias Andaluzas

EQUIPO REDACTOR


Chastang arquitectos