

# LAGOON

RESIDENCE

## LOCAL


### CUADRO DE SUPERFICIES

SUPERFICIE ÚTIL TOTAL:	58,70 m <sup>2</sup>
SUPERFICIE CONSTRUIDA:	66,14 m <sup>2</sup>

ESCALA : 1:50 fomato A3



### SITUACIÓN DEL LOCAL EN EL EDIFICIO

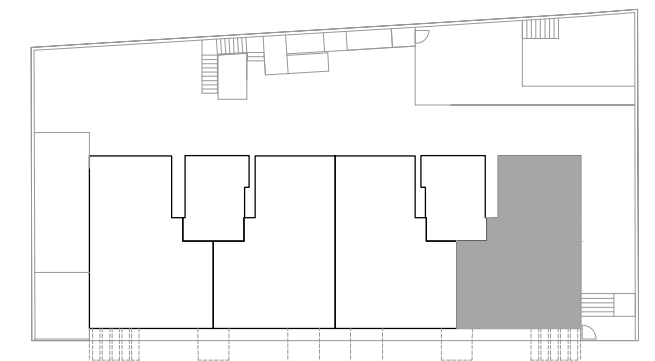

AVDA. COMARES

PROMUEVE

**INVRA**  
Inversión en Residencias Andaluzas

EQUIPO REDACTOR

Chastang arquitectos